


- JELENLEGI FÖDÉMSZERKEZET:
- perlitbeton 5 cm
 - fafödém gerendázat, közte
 - légréteg 5 cm
 - ásványgyapot szigetelés 10 cm
 - lécezés 3,5/5
 - párazáró fólia 1 rtg.
 - gipszkarton burkolat + festés

- TERVEZETT FÖDÉMSZERKEZET:
- ásványgyapot szigetelés 15 cm
 - párazáró fólia 1 rtg.
 - perlitbeton 5 cm
 - fafödém gerendázat, közte
 - légréteg 5 cm
 - ásványgyapot szigetelés 10 cm
 - lécezés 3,5/5
 - párazáró fólia 1 rtg.
 - gipszkarton burkolat + festés

- JELENLEGI FALSZERKEZET:
- nemesvakolat+vakolat 2 cm
 - HB 30-as falazat 30 cm
 - belső vakolat + festés 2 cm

- TERVEZETT FALSZERKEZET:
- nemesvakolat 0,2 cm
 - háló+ragasztó 0,3 cm
 - eps hőszigetelés 15 cm
 - nemesvakolat+vakolat 2 cm
 - HB 30-as falazat 30 cm
 - belső vakolat + festés 2 cm

- PADLÓ RÉTEGZŐDÉS
- kerámia, vagy parketta burkolat 0,5 cm
 - aljzatbeton 5 cm
 - vízszigetelés 1 rtg.
 - szerelőbeton 5 cm
 - kavicságyazat 10 cm

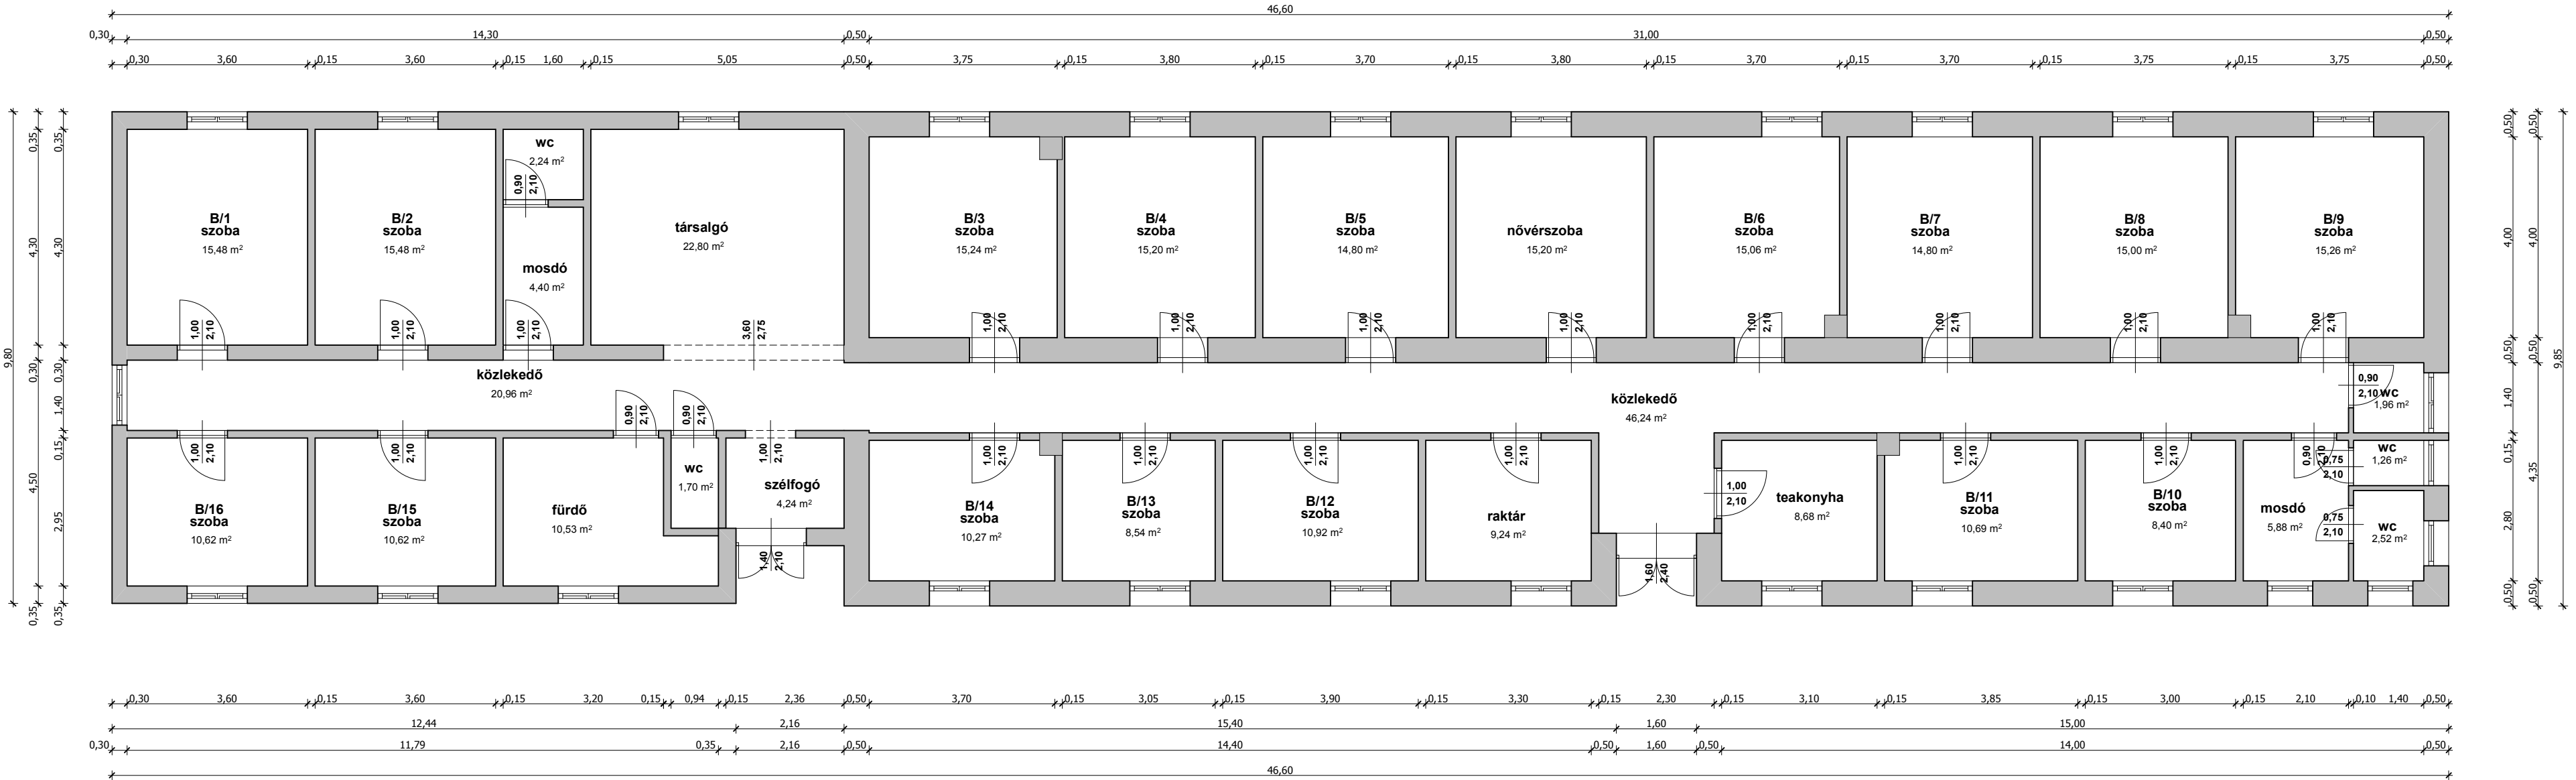


"B" Épület

ALAPRAJZ M 1:100

teljes hasznos alapterület: 365 m²

JELENLEGI FŰTÉS: HELYISÉGENKÉNT ELHELYEZETT RADIÁTOR + KORSZERŰ GÁZKAZÁNOK
TERVEZETT FŰTÉS: ÚJ RADIÁTOROK + MEGMARADÓ KORSZERŰ GÁZKAZÁNOK

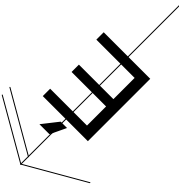

TIVA-PLAN BT KOVÁCS ZOLTÁN ÉPÍTÉSZ 4440 Tiszavasvári, Nyírfa u. 2. Tel/fax: 42/275-957 e-mail: tivaterv@gmail.com TNSZ: É-15-0160 Mobil: 30/9583-684	Terv megnevezése: SZOCIÁLIS KÖZPONT ENERGETIKAI FEJLESZTÉSE	Dátum: 2021.12.09.	Építtető: TISZAVSVÁRI VÁROS ÖNKORMÁNYZATA 4440 TISZAVASVÁRI, VÁROSHÁZA TÉR 4.	Építtető aláírása:
	Tervfajta: PÁLYÁZATI	P-01	Építés helye:	Tervező aláírása:
	Tervlap: "B" ÉPÜLET ALAPRAJZ	Lépték: 1:100	Hrsz: 5702/6	

A tervdokumentáció az 1999. évi LXXVI. sz. törvény alapján szerzői jogvédelem alatt áll, tartalmát vagy egyes részeit megváltoztatni, vagy másol felhasználni a tervező hozzájárulása nélkül törvénybe ütközik!