


ÁLTALÁNOS METSZET ÉS RÉTEGREND

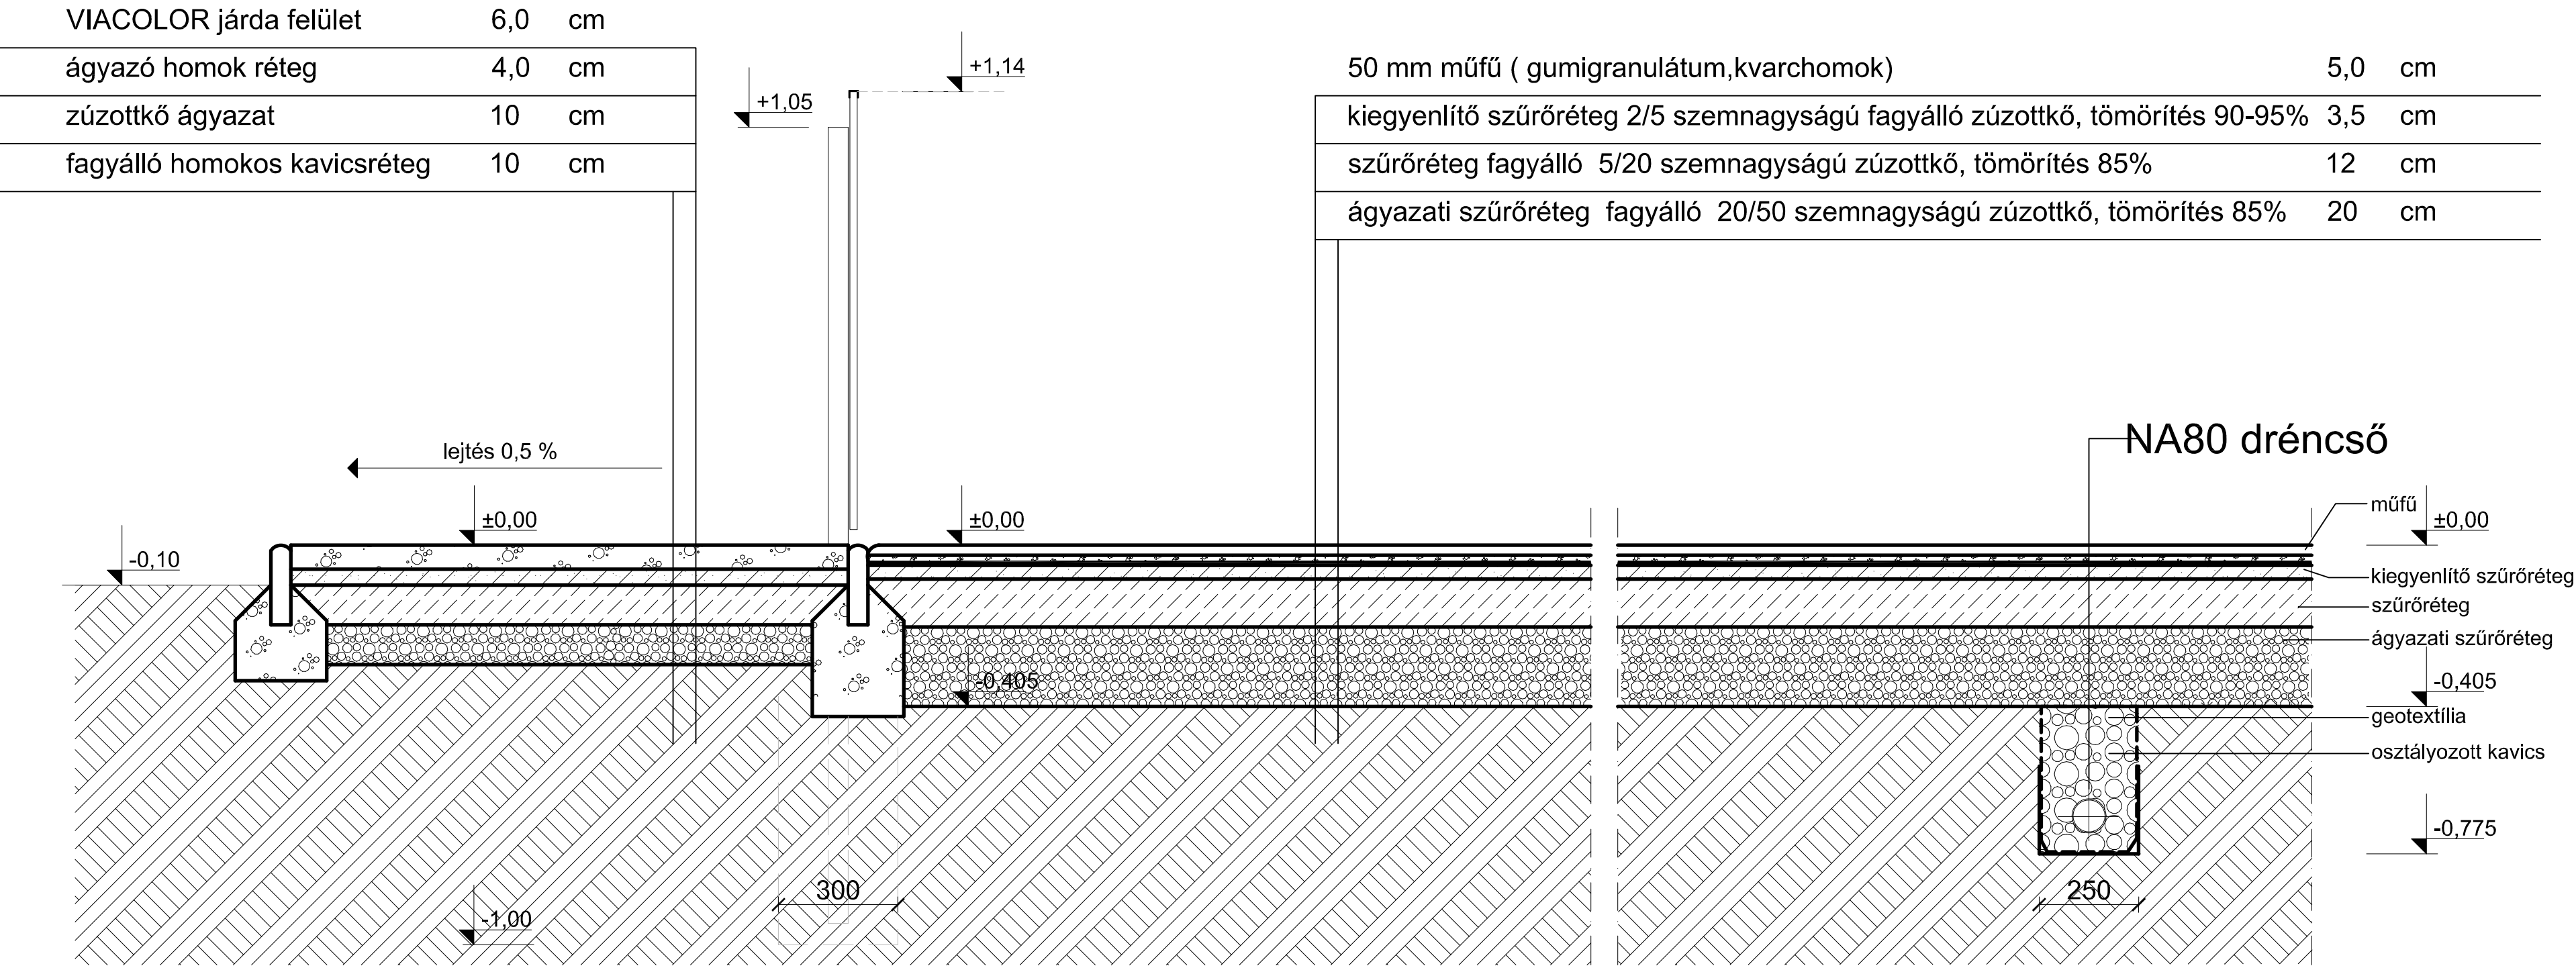

G+K
ARCHITECT STUDIO

Generál tervező, építészet:
G+K MÉRNÖKI IRODA KFT.
4440 Tiszavasvári, Nyírfa u. 2.
Tel/fax: 42/275-957
e-mail: realtervkft@t-online.hu
Kovács Zoltán tervező szakmérnök
TNSZ: E-15-0160
Mobil: 30/9583-684

Terv megnevezése: MŰFÜVES FOCIPÁLYA ÉPÍTÉS	Dátum: 2024. 11. 04.	Építető: TISZAVASVÁRI VÁROS ÖNKORMÁNYZATA 4440 TISZAVASVÁRI, VÁROSHÁZA TÉR 4.		Építető aláírása:
Tervfajta: PÁLYÁZATI	Rajkszám: E-02	Építés helye: 4440 TISZAVASVÁRI, VÁROSI SPORTTELEP		Tervező aláírása:
Tervlap: ÁLTALÁNOS METSZET	Lépték: 1:50	Helyrajzi szám: 2438		