


# ALAPRAJZ M 1: 100

## Helyiséglista

**Lakás:**  
 Nappali + Konyha +  
 Étkező: 21,42 m<sup>2</sup>  
 Hálószoba: 9,72 m<sup>2</sup>  
 Fürdőszoba: 4,08 m<sup>2</sup>  
 Előtér: 2,88 m<sup>2</sup>  
 Összesen: 38,10 m<sup>2</sup>

**+ Garázs:** 14,85 m<sup>2</sup>  
**+ Fedett terasz:** 12,60 m<sup>2</sup>

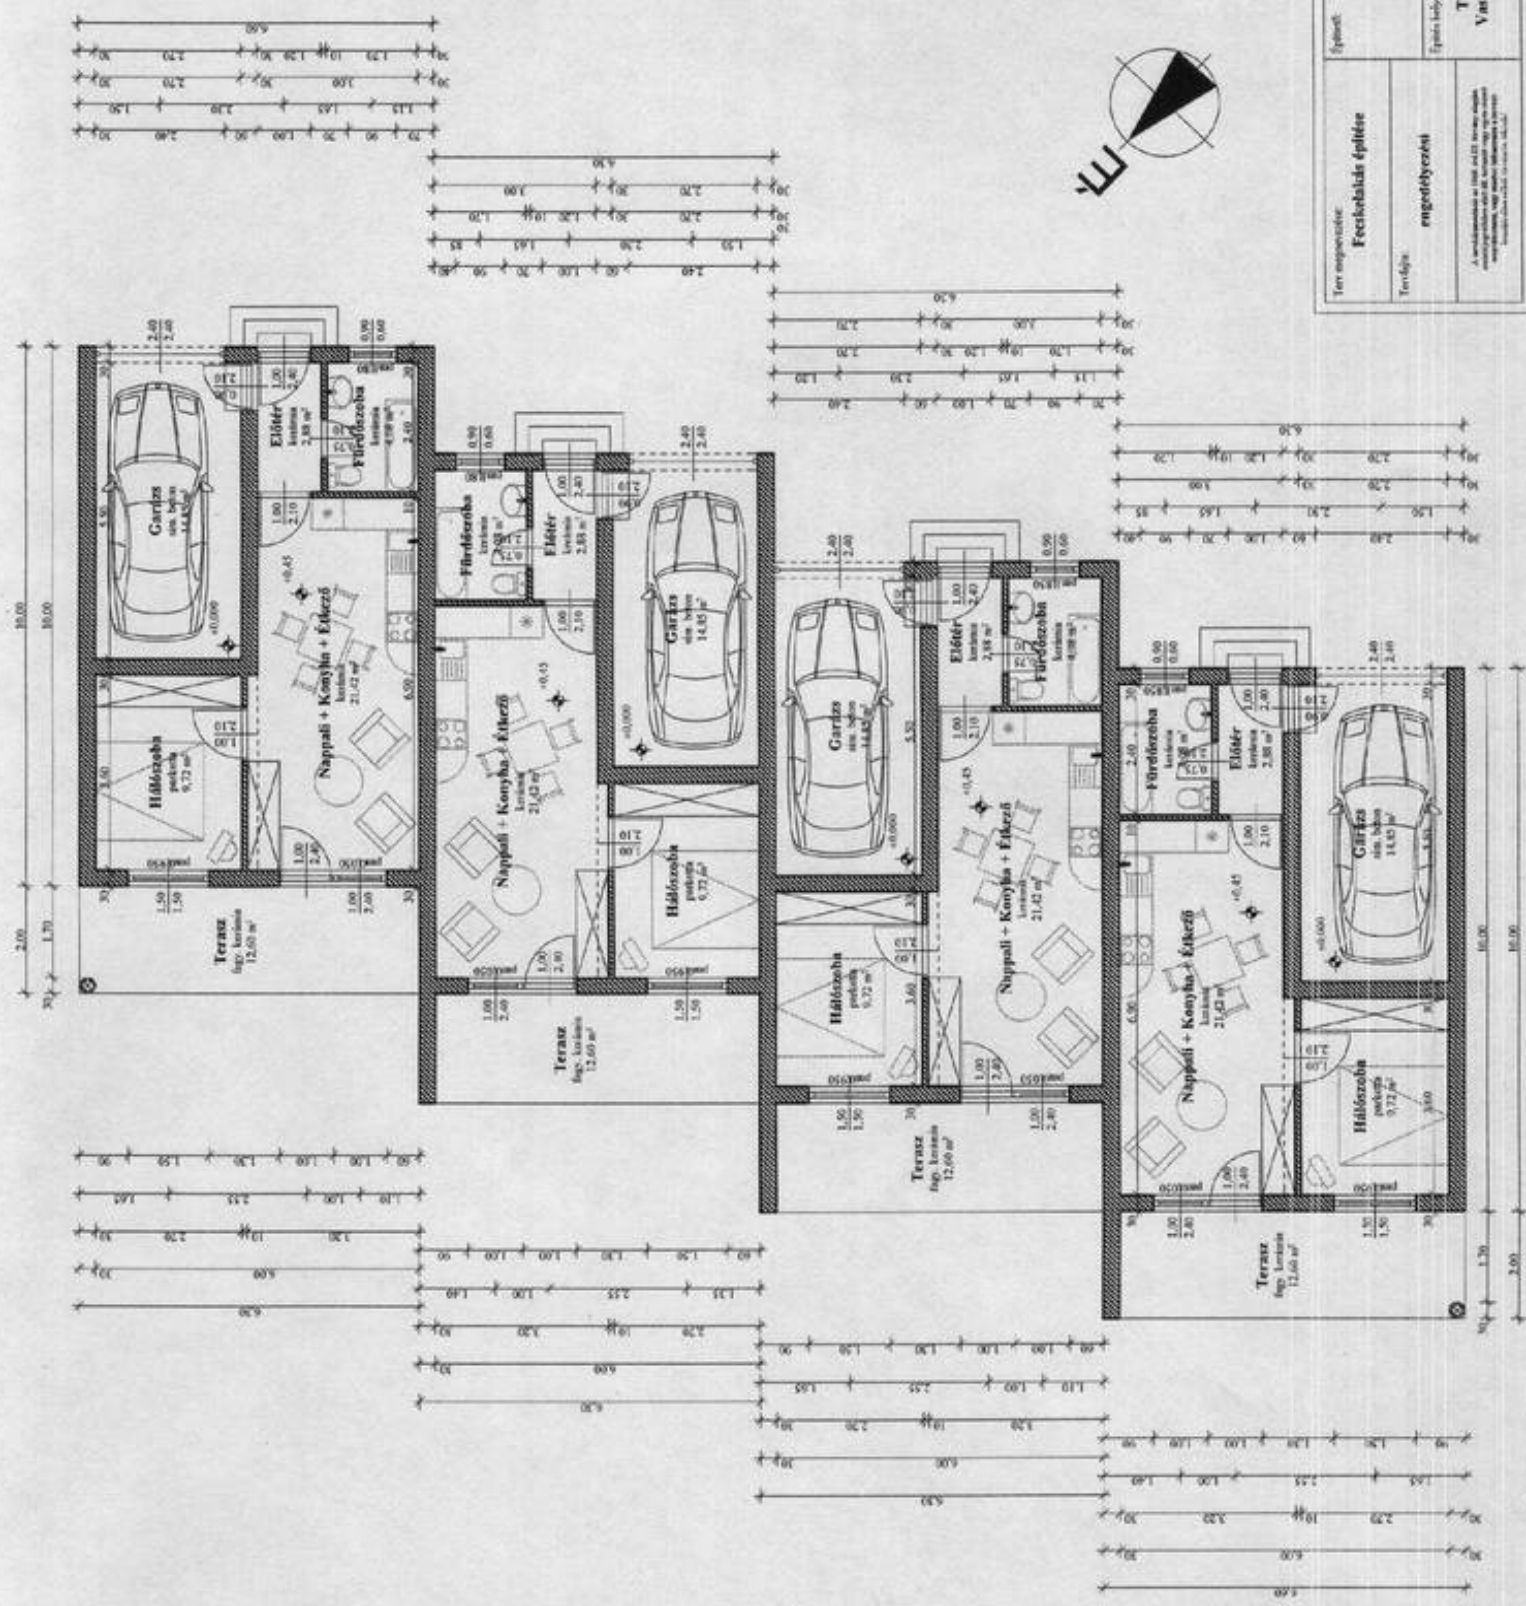





# ALAPRAJZ M 1: 100

## Helyiséglista

<b>Lakás:</b>	
Nappali + Konyha + Ékező:	21,42 m <sup>2</sup>
Hálószoba:	9,72 m <sup>2</sup>
Fürdőszoba:	4,08 m <sup>2</sup>
Előtér:	2,88 m <sup>2</sup>
<b>Összesen:</b>	<b>38,10 m<sup>2</sup></b>
<b>+ Garázs:</b>	<b>14,85 m<sup>2</sup></b>
<b>+ Fedett terasz:</b>	<b>12,60 m<sup>2</sup></b>

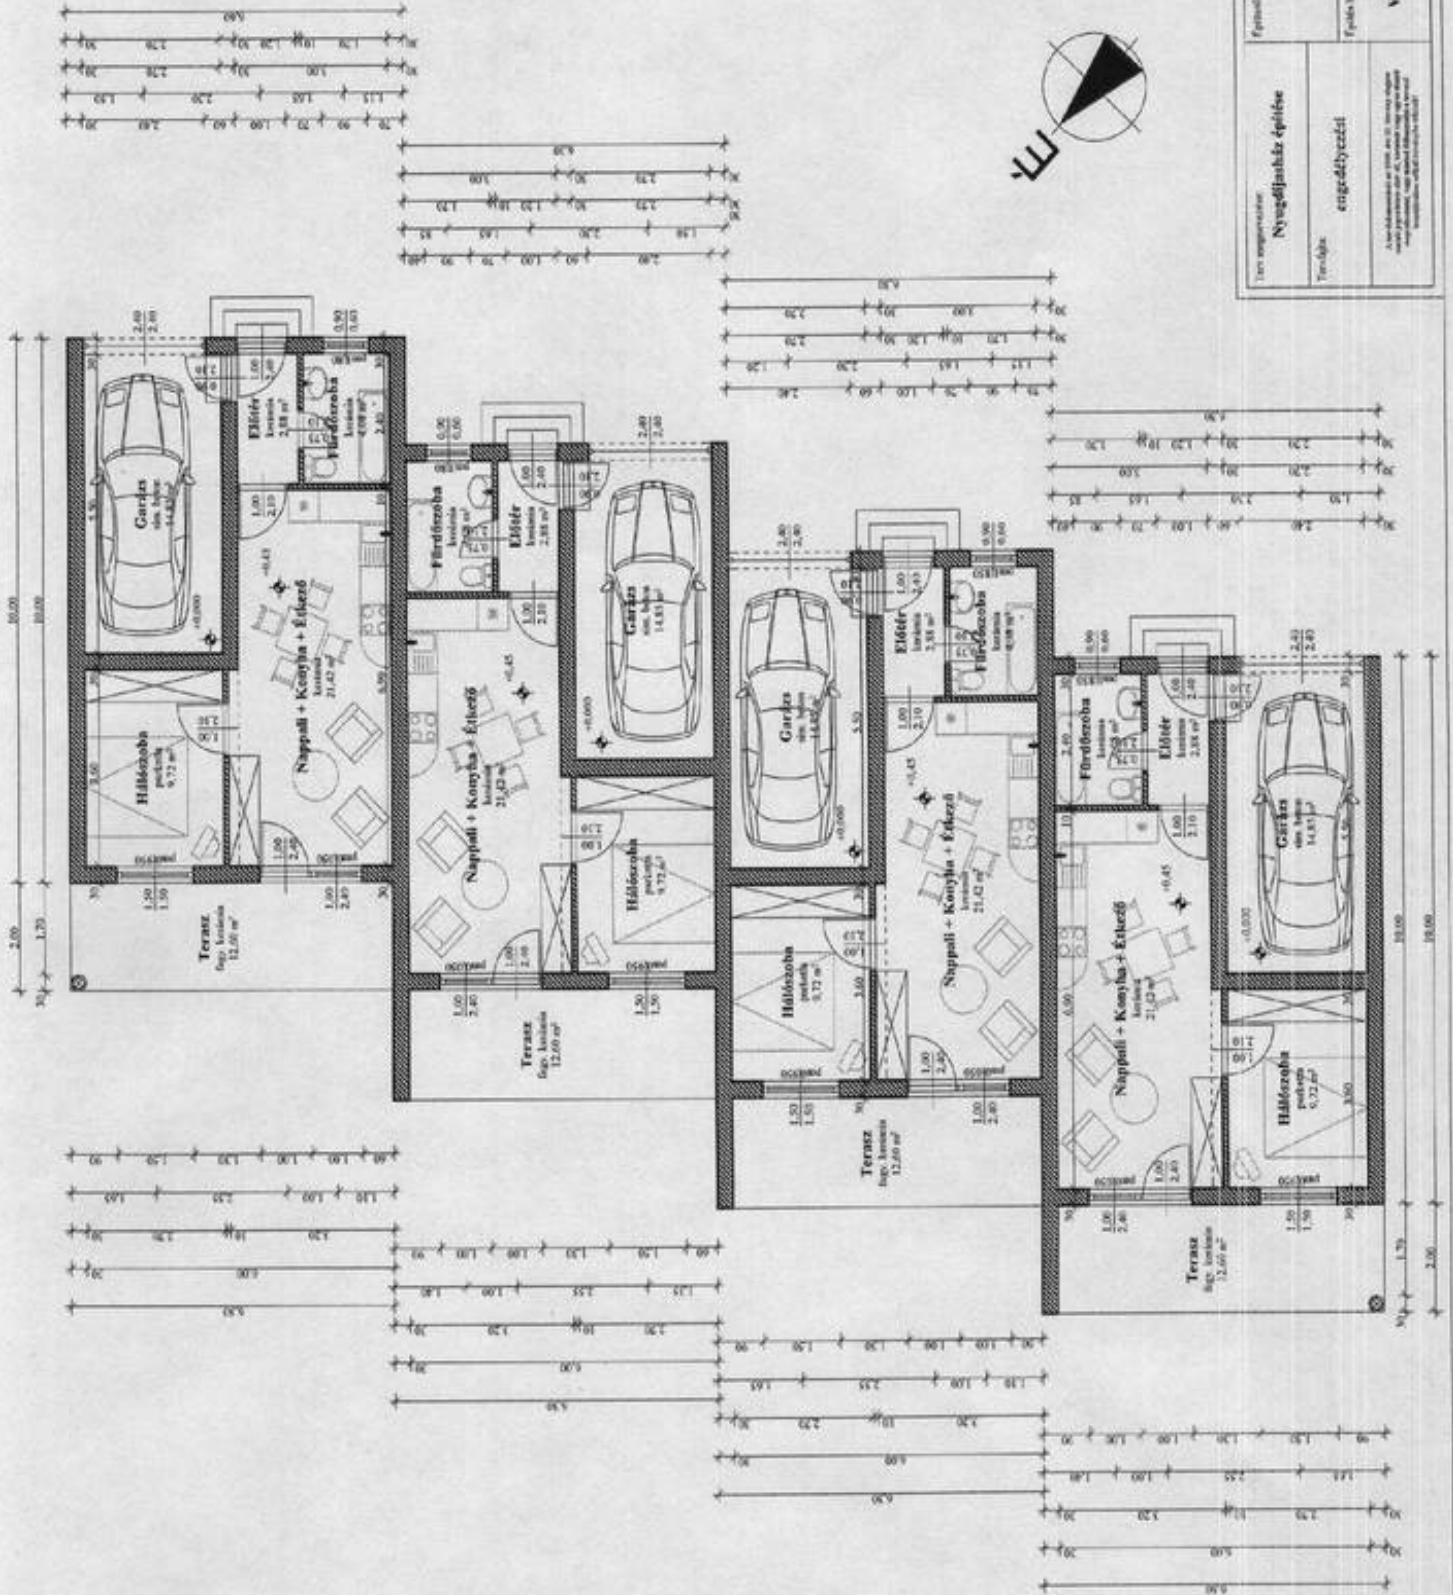

