


Medencetér alaprajz M=1:100

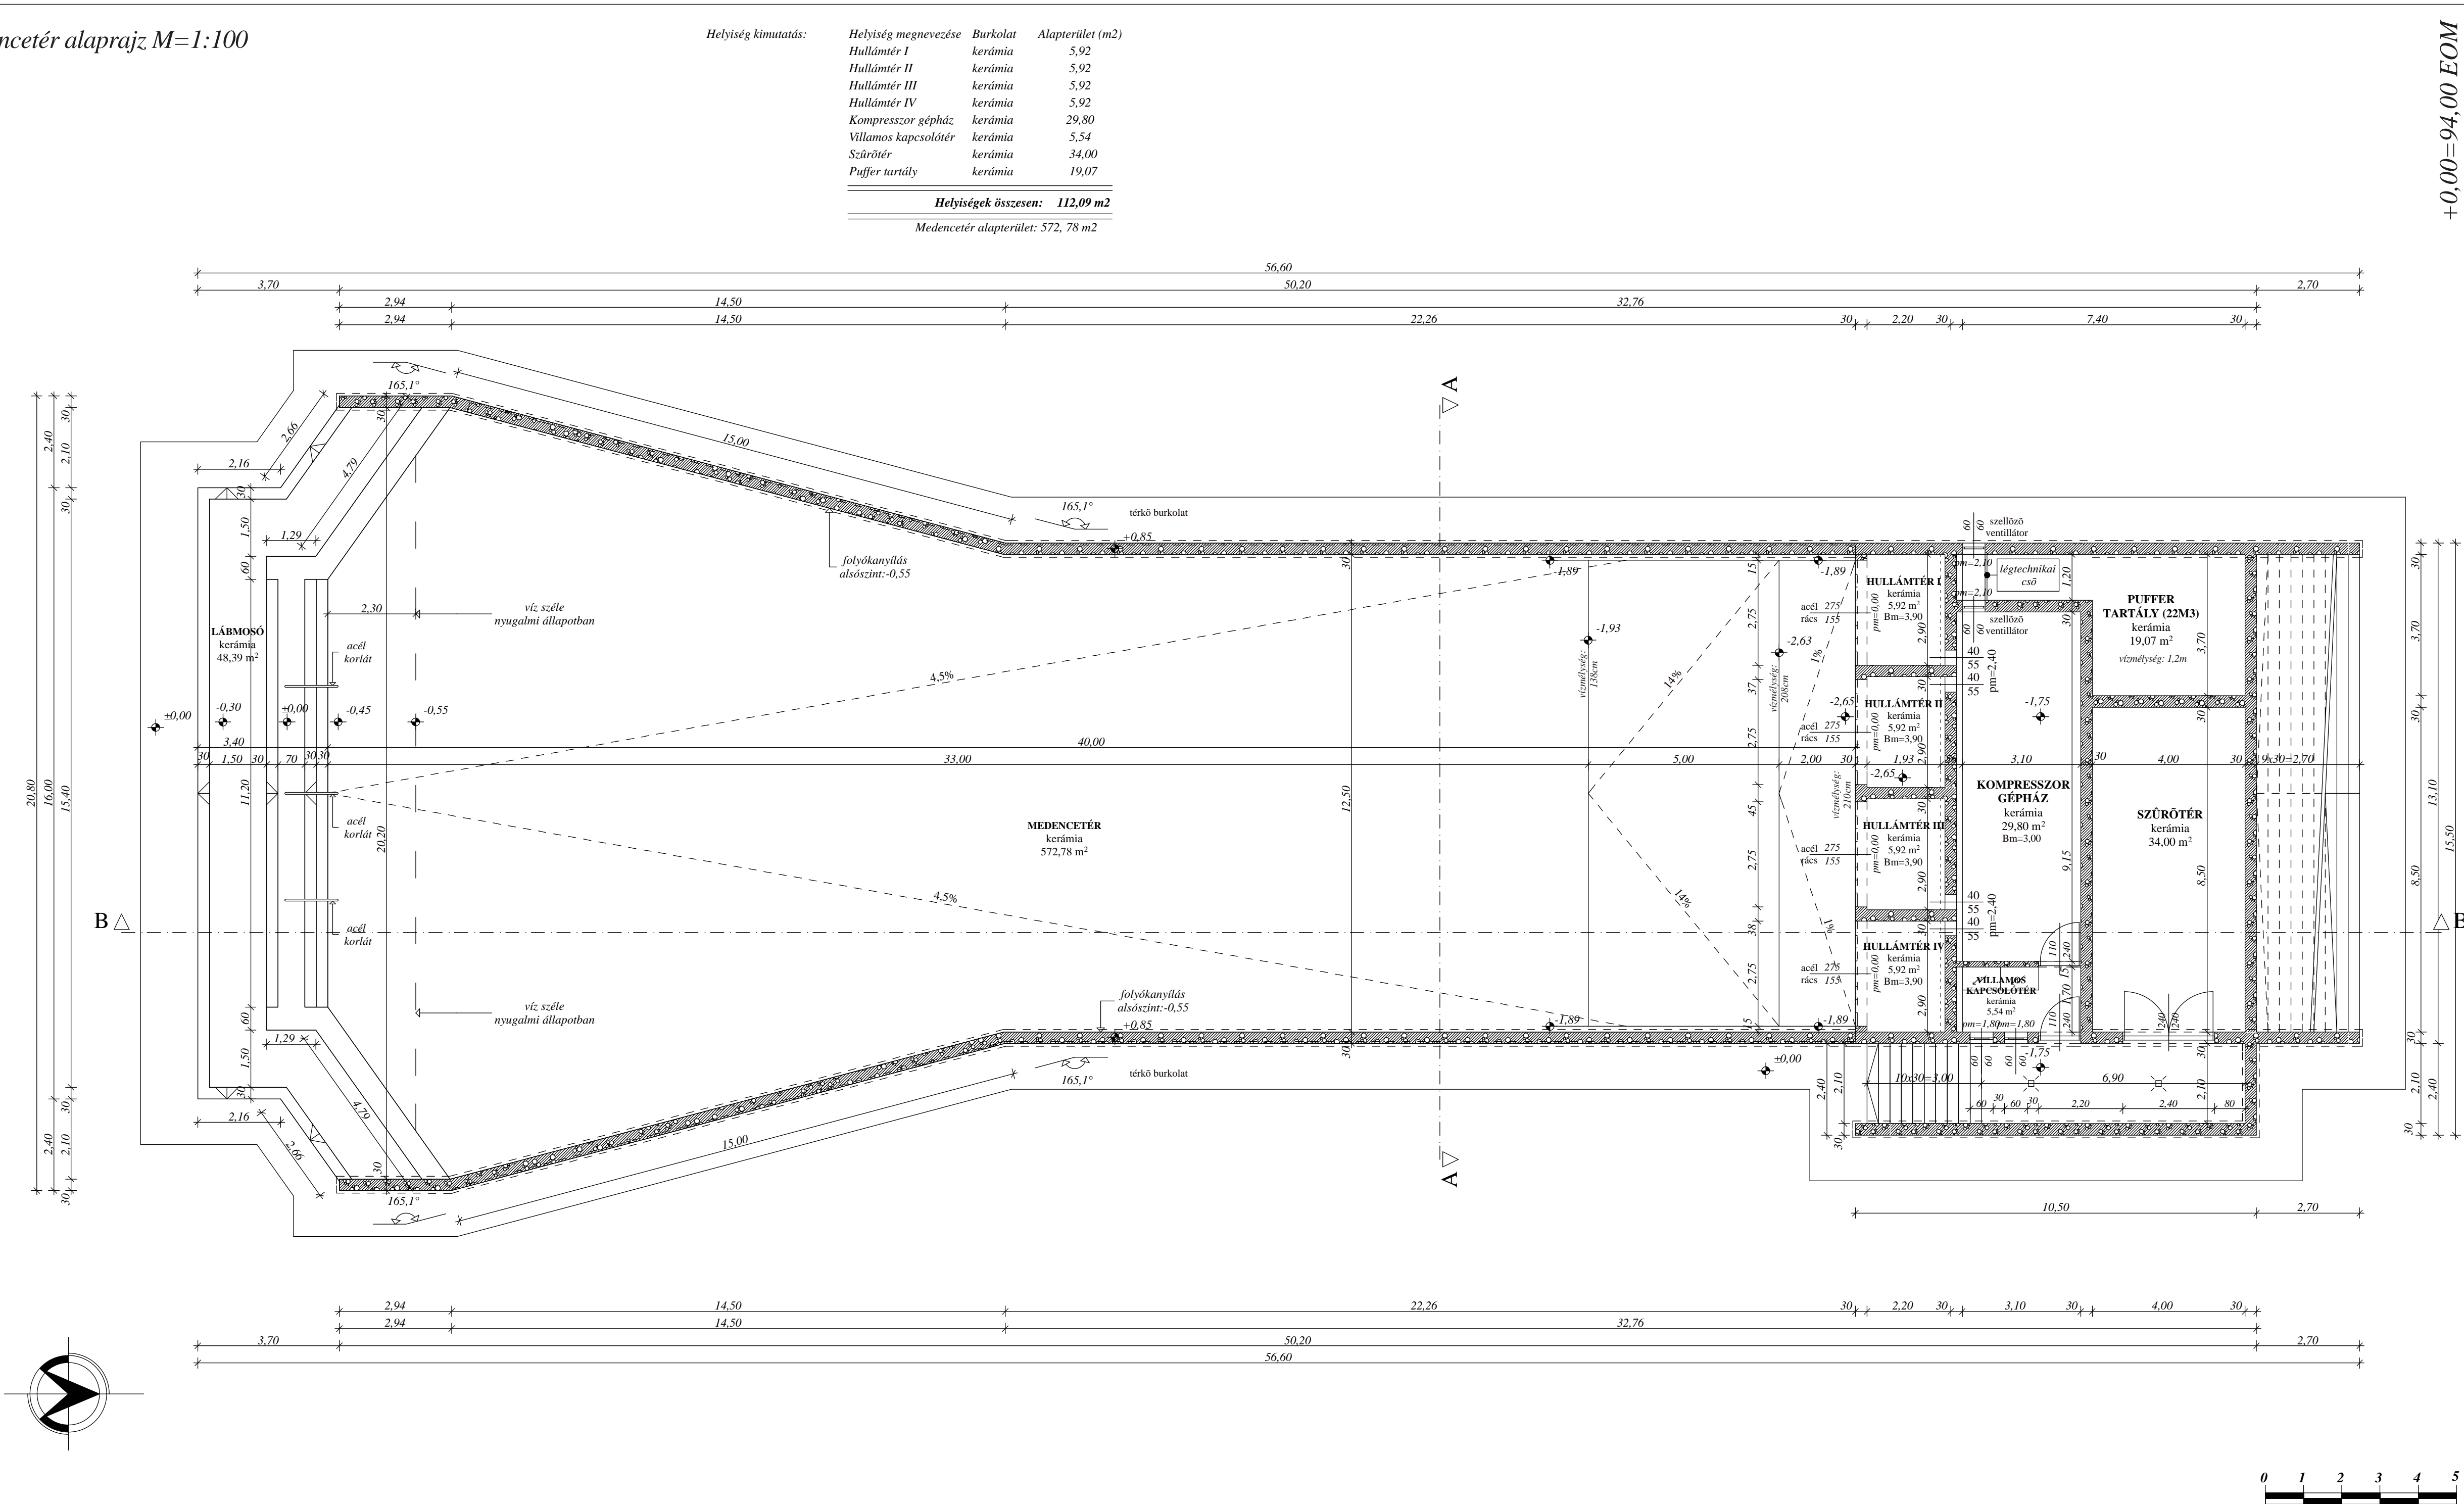

Helyiség kimutatás:	Helyiség megnevezése	Burkolat	Alapterület (m2)
	Hullámtér I	kerámia	5,92
	Hullámtér II	kerámia	5,92
	Hullámtér III	kerámia	5,92
	Hullámtér IV	kerámia	5,92
	Kompresszor gépház	kerámia	29,80
	Villamos kapcsolótér	kerámia	5,54
	Szűrőtér	kerámia	34,00
	Puffer tartály	kerámia	19,07
Helyiségek összesen:			112,09 m2
Medencetér alapterület:			572,78 m2

+0,00=94,00 EOM

Építettdőneve,címe	Tiszavasvári Strandfürdő Kft 4440 Tiszavasvári Nyárfa út 4	Építés helye:	Tervező:		
		4440 Tiszavasvári Nyárfa út 4	Andorkó Endre 3529 Miskolc	Kárpi Attila építészmérnök 3752 Szendrő	
üggyvezető: Volosinyóczki Béla	HRSZ:5702/9	Terv Típusa: medencetér alaprajz	Terv száma:	Méterarány:	Dátum:
			E1	M=1:100	2015 február hó
Épület megnevezése:	Hullám medence és gépház				