

- JELENLEGI FÖDÉMSZERKEZET - C:
- zsindefedés
 - deszkázat 2 cm
 - ellenlécezés 3,5/5
 - tetőfólia 1 rtg.
 - szarufa 10/15, közte
 - ásványgyapot szigetelés 10 cm
 - lécezés 3,5/5
 - párazáró fólia 1 rtg.
 - gipszkarton burkolat + festés

- TERVEZTT FÖDÉMSZERKEZET - C:
- zindelyfedés
 - deszkázat 2 cm
 - ellenlécezés 3,5/5
 - tetőfólia 1 rtg.
 - szarufa 10/15, közte
 - ásványgyapot szigetelés 15 cm
 - lécezés 3,5/5
 - párazáró fólia 1 rtg.
 - gipszkarton burkolat+festés
 - távtartó profil 15 cm, közte
 - ásványgyapot szigetelés 15 cm
 - párazáró fólia 1 rtg.
 - gipszkarton burkolat + festés

- JELENLEGI FÖDÉMSZERKEZET - D:
- fafödém, közte
 - ásványgyapot szigetelés 10 cm
 - párazáró fólia 1 rtg.
 - gipszkarton + festés 2 cm

- TERVEZTT FÖDÉMSZERKEZET - D:
- ásványgyapot szigetelés 15 cm
 - fafödém, közte
 - ásványgyapot szigetelés 10 cm
 - párazáró fólia 1 rtg.
 - gipszkarton + festés 2 cm

- JELENLEGI FALSZERKEZET:
- nemesvakolat+vakolat 2 cm
 - HB 30-as falazat 30 cm
 - belső vakolat + festés 2 cm


- TERVEZTT FALSZERKEZET:
- nemesvakolat 0,2 cm
 - háló+ragasztó 0,3 cm
 - eps hőszigetelés 15 cm
 - nemesvakolat+vakolat 2 cm
 - HB 30-as falazat 30 cm
 - belső vakolat + festés 2 cm

- PADLÓ RÉTEGZŐDÉS
- pvc burkolat 0,5 cm
 - aljzatbeton 5 cm
 - vízszigetelés 1 rtg.
 - szerelőbeton 5 cm
 - kavicságyazat 10 cm


teljes hasznos alapterület: 2.046 m²

JELENLEGI FÜTÉS: HELYSÉGENKÉNT ELHELYEZETT RADIÁTOR + ELAVULT RÉGI GÁZKAZÁNOK
TERVEZTT FÜTÉS: ÚJ RADIÁTOROK + ÚJ KONDENZÁCIÓS KAZÁNOK

"C" Épület

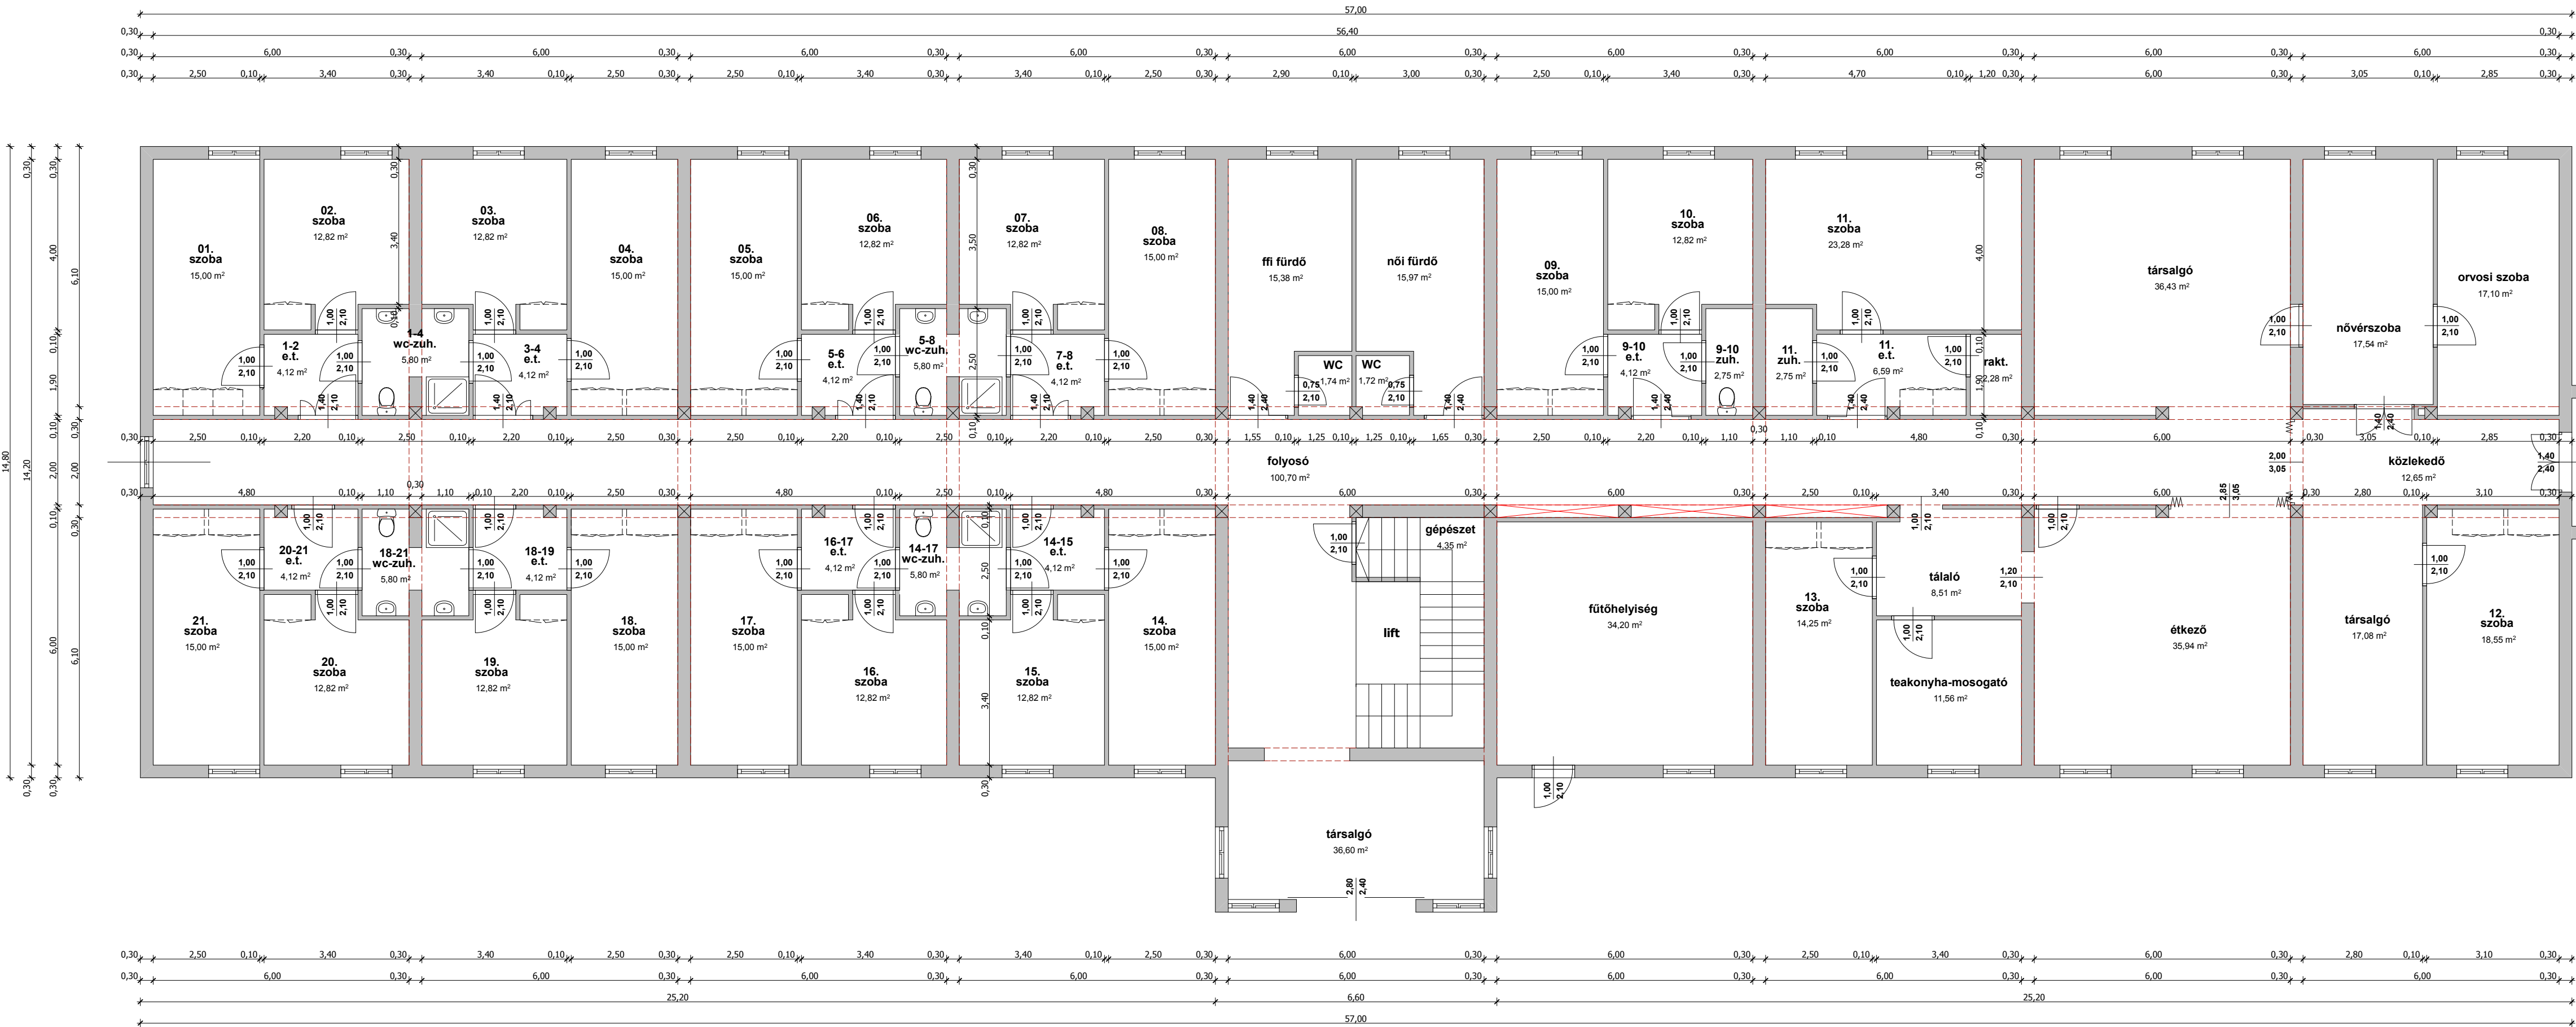

"D" Épület

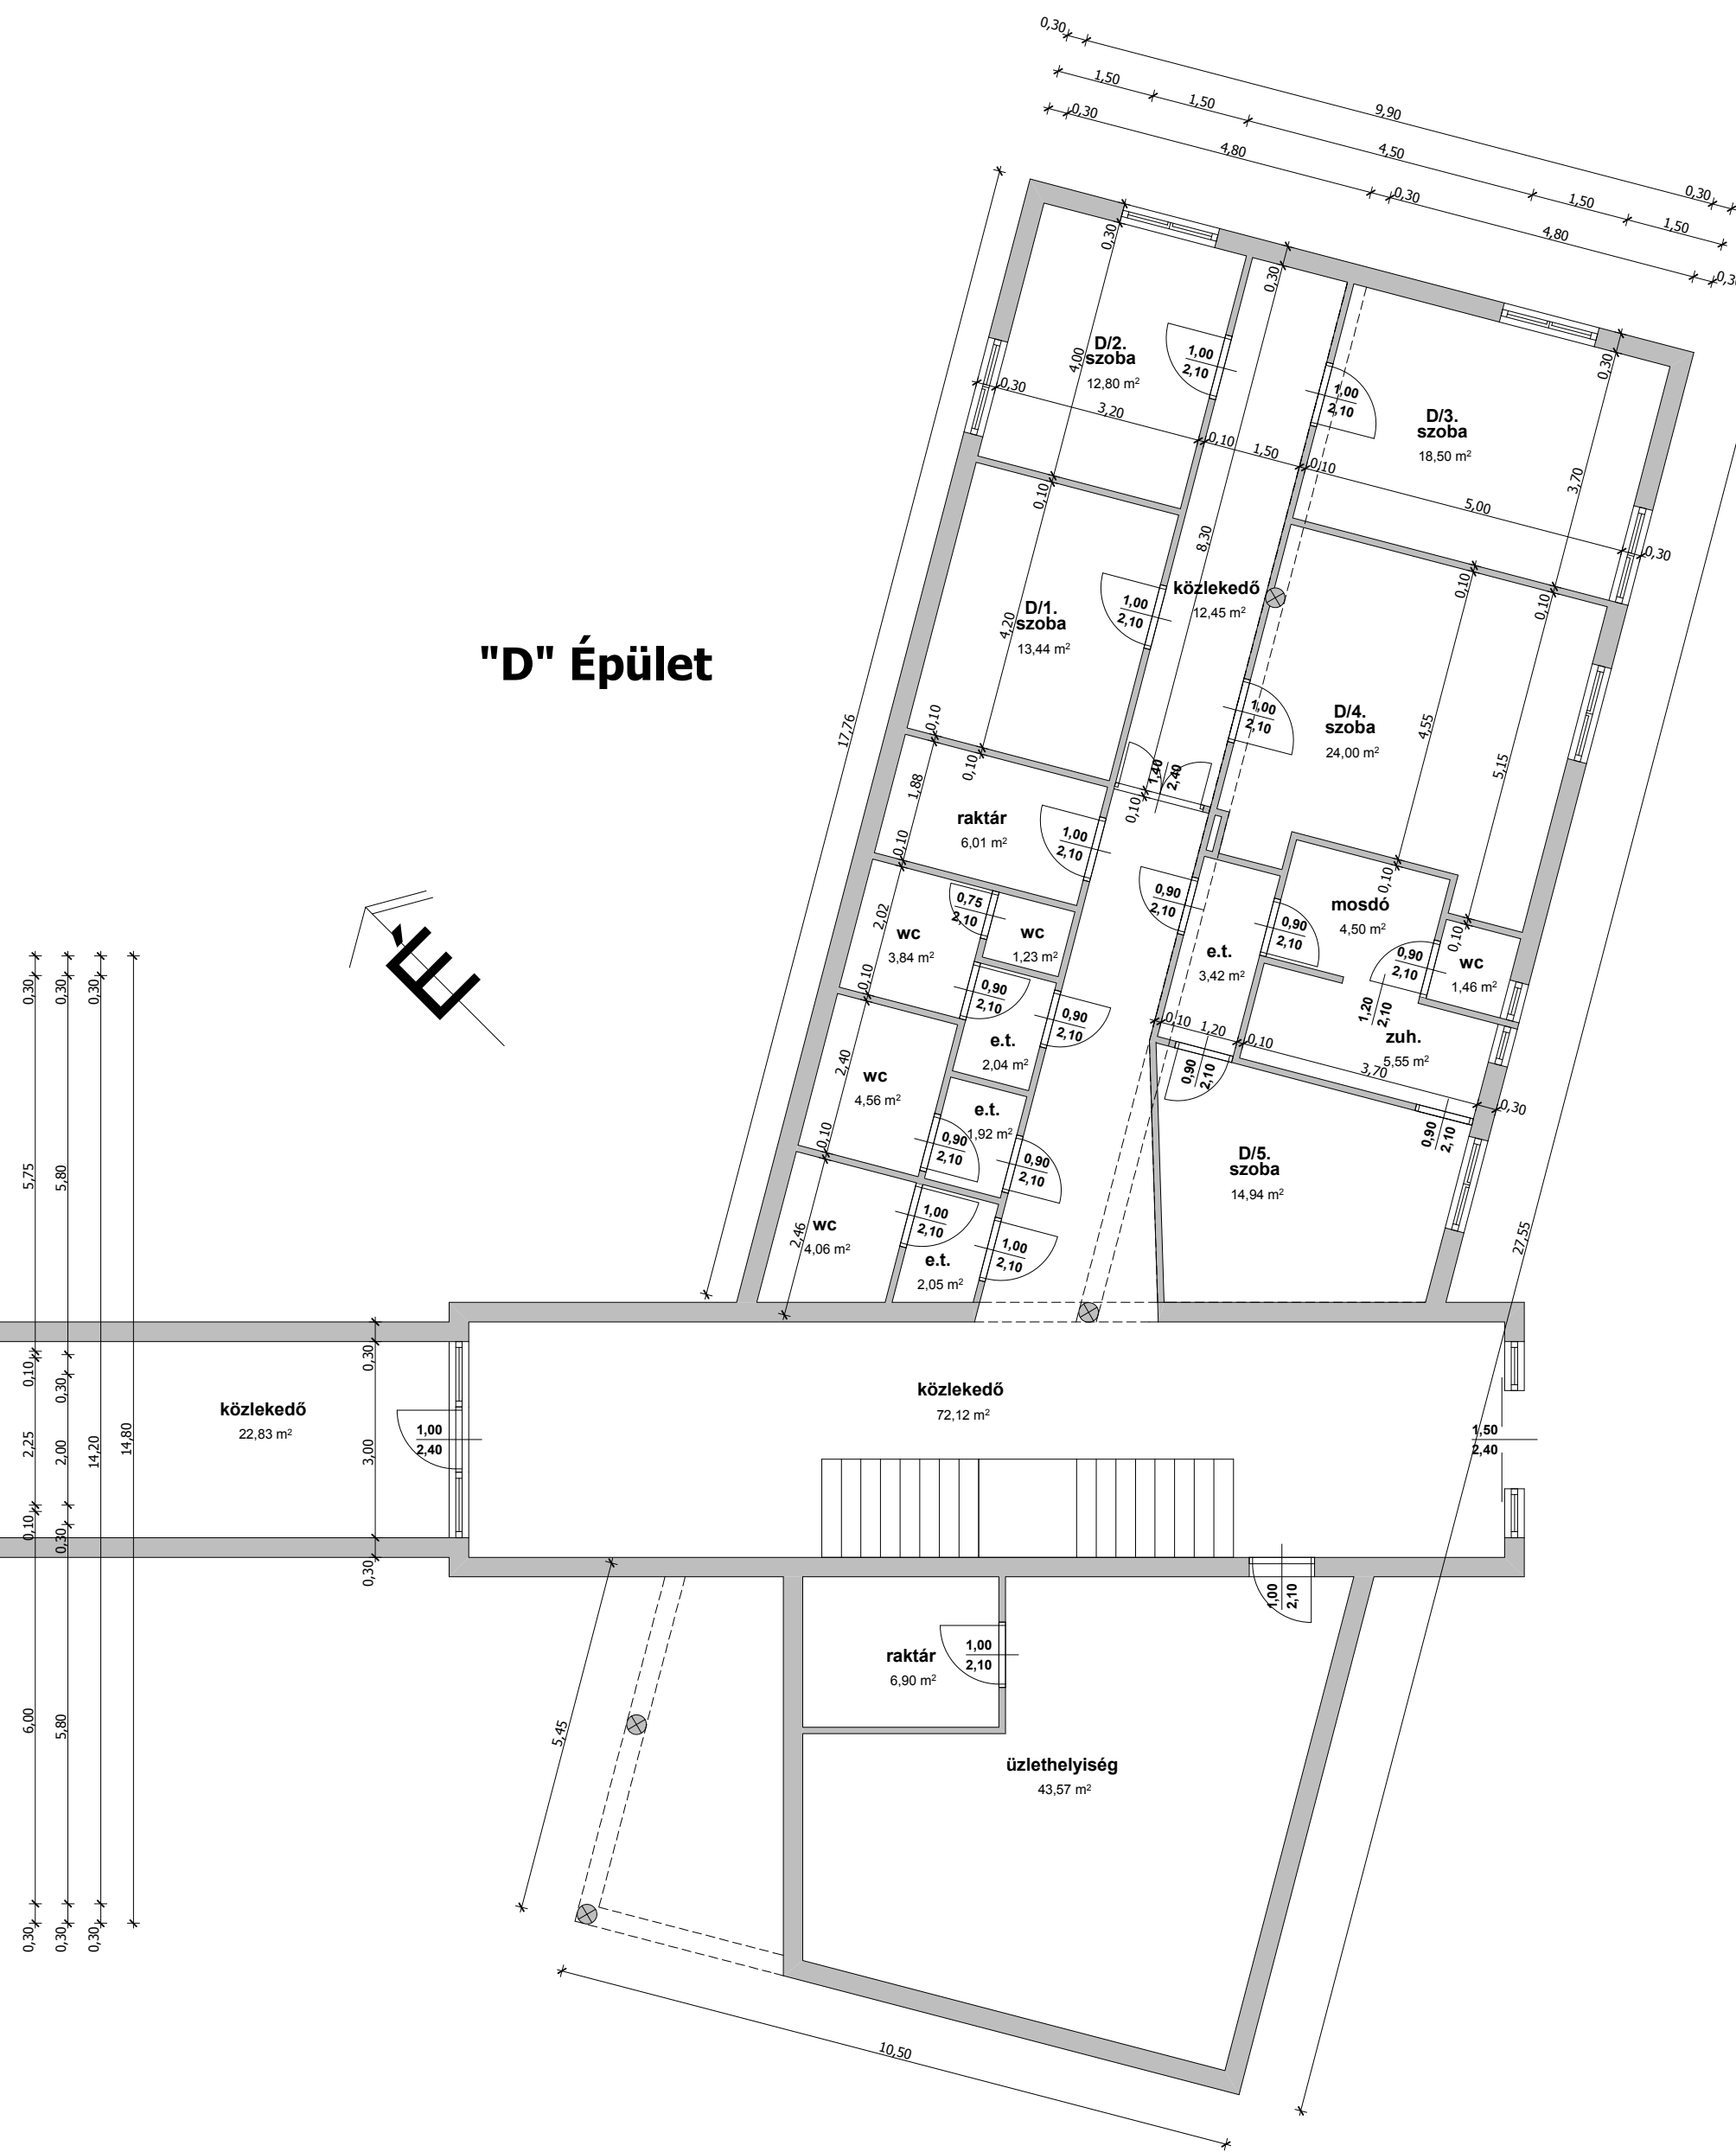

FÖLDSZINTI ALAPRAJZ M 1:100

TIVA-PLAN BT KOVÁCS ZOLTÁN ÉPÍTÉSZ <small>4440 Tiszavasvári, Nyírfa u. 2. Tel/fax: 42/275-957 e-mail: tvtervez@gmail.com TNSZ: E-15-0160 Mobil: 30/9563-684</small>	Terv megnevezése:	Dátum:	Építető:	Építési hely:	Hírsz:	Tervező aláírása:
	SZOCIÁLIS KÖZPONT ENERGETIKAI FEJLESZTÉSE	2021.12.09.	TISZAVASVÁRI VÁROS ÖNKORMÁNYZATA 4440 TISZAVASVÁRI, VÁROSHÁZA TÉR 4.			
	PÁLYÁZATI	P-02-1				
	"C" ÉS "D" ÉPÜLET FÖLDSZINTI ALAPRAJZ	Lépték: 1:100	TISZAVASVÁRI, VASVÁRI PÁL U. 87.			

A tervdokumentáció az 1999. évi LXXVI. sz. törvény alapján szerző jogvédelem alatt áll, tartalmát vagy egyes részeit megváltoztatni, vagy másol felhasználni a tervező hozzájárulása nélkül törvénybe ütközik!